




Legende

- Grundstücksbereich BAUWERT
- Öffentliche Planstraßen
- Private Planstraßen
- Öffentlicher Geh- und Radweg - Plan
- Privater Geh- und Radweg zu Gunsten der Öffentlichkeit - Plan
- Öffentliche Grünfläche - Plan
- ehem. Tanklager (Sanierung abgeschlossen)
- Schadensbereich MKW
- Schadensbereich MKW und/oder PAK
- Schadensbereich MKW, PAK und LCKW
- Aushubtiefe bis 3 muGOK
- Aushubtiefe bis 4 muGOK
- Aushubtiefe bis 5 muGOK
- Aushubtiefe bis 6 muGOK
- Aushubtiefe bis 7 muGOK
- Aushubtiefe bis 8 muGOK
- Aushubtiefe bis 9 muGOK
- Aushubtiefe bis 10 muGOK
- Aushubtiefe >10 muGOK
- Grundwasserschaden, 0 m, MKW
- Grundwasserschaden, 0 bis -2,5 m, LCKW
- Grundwasserreinigungsanlagen II und III
- Sanierungsbrunnen
- Grundwasserpegelnetz (OP), 2025

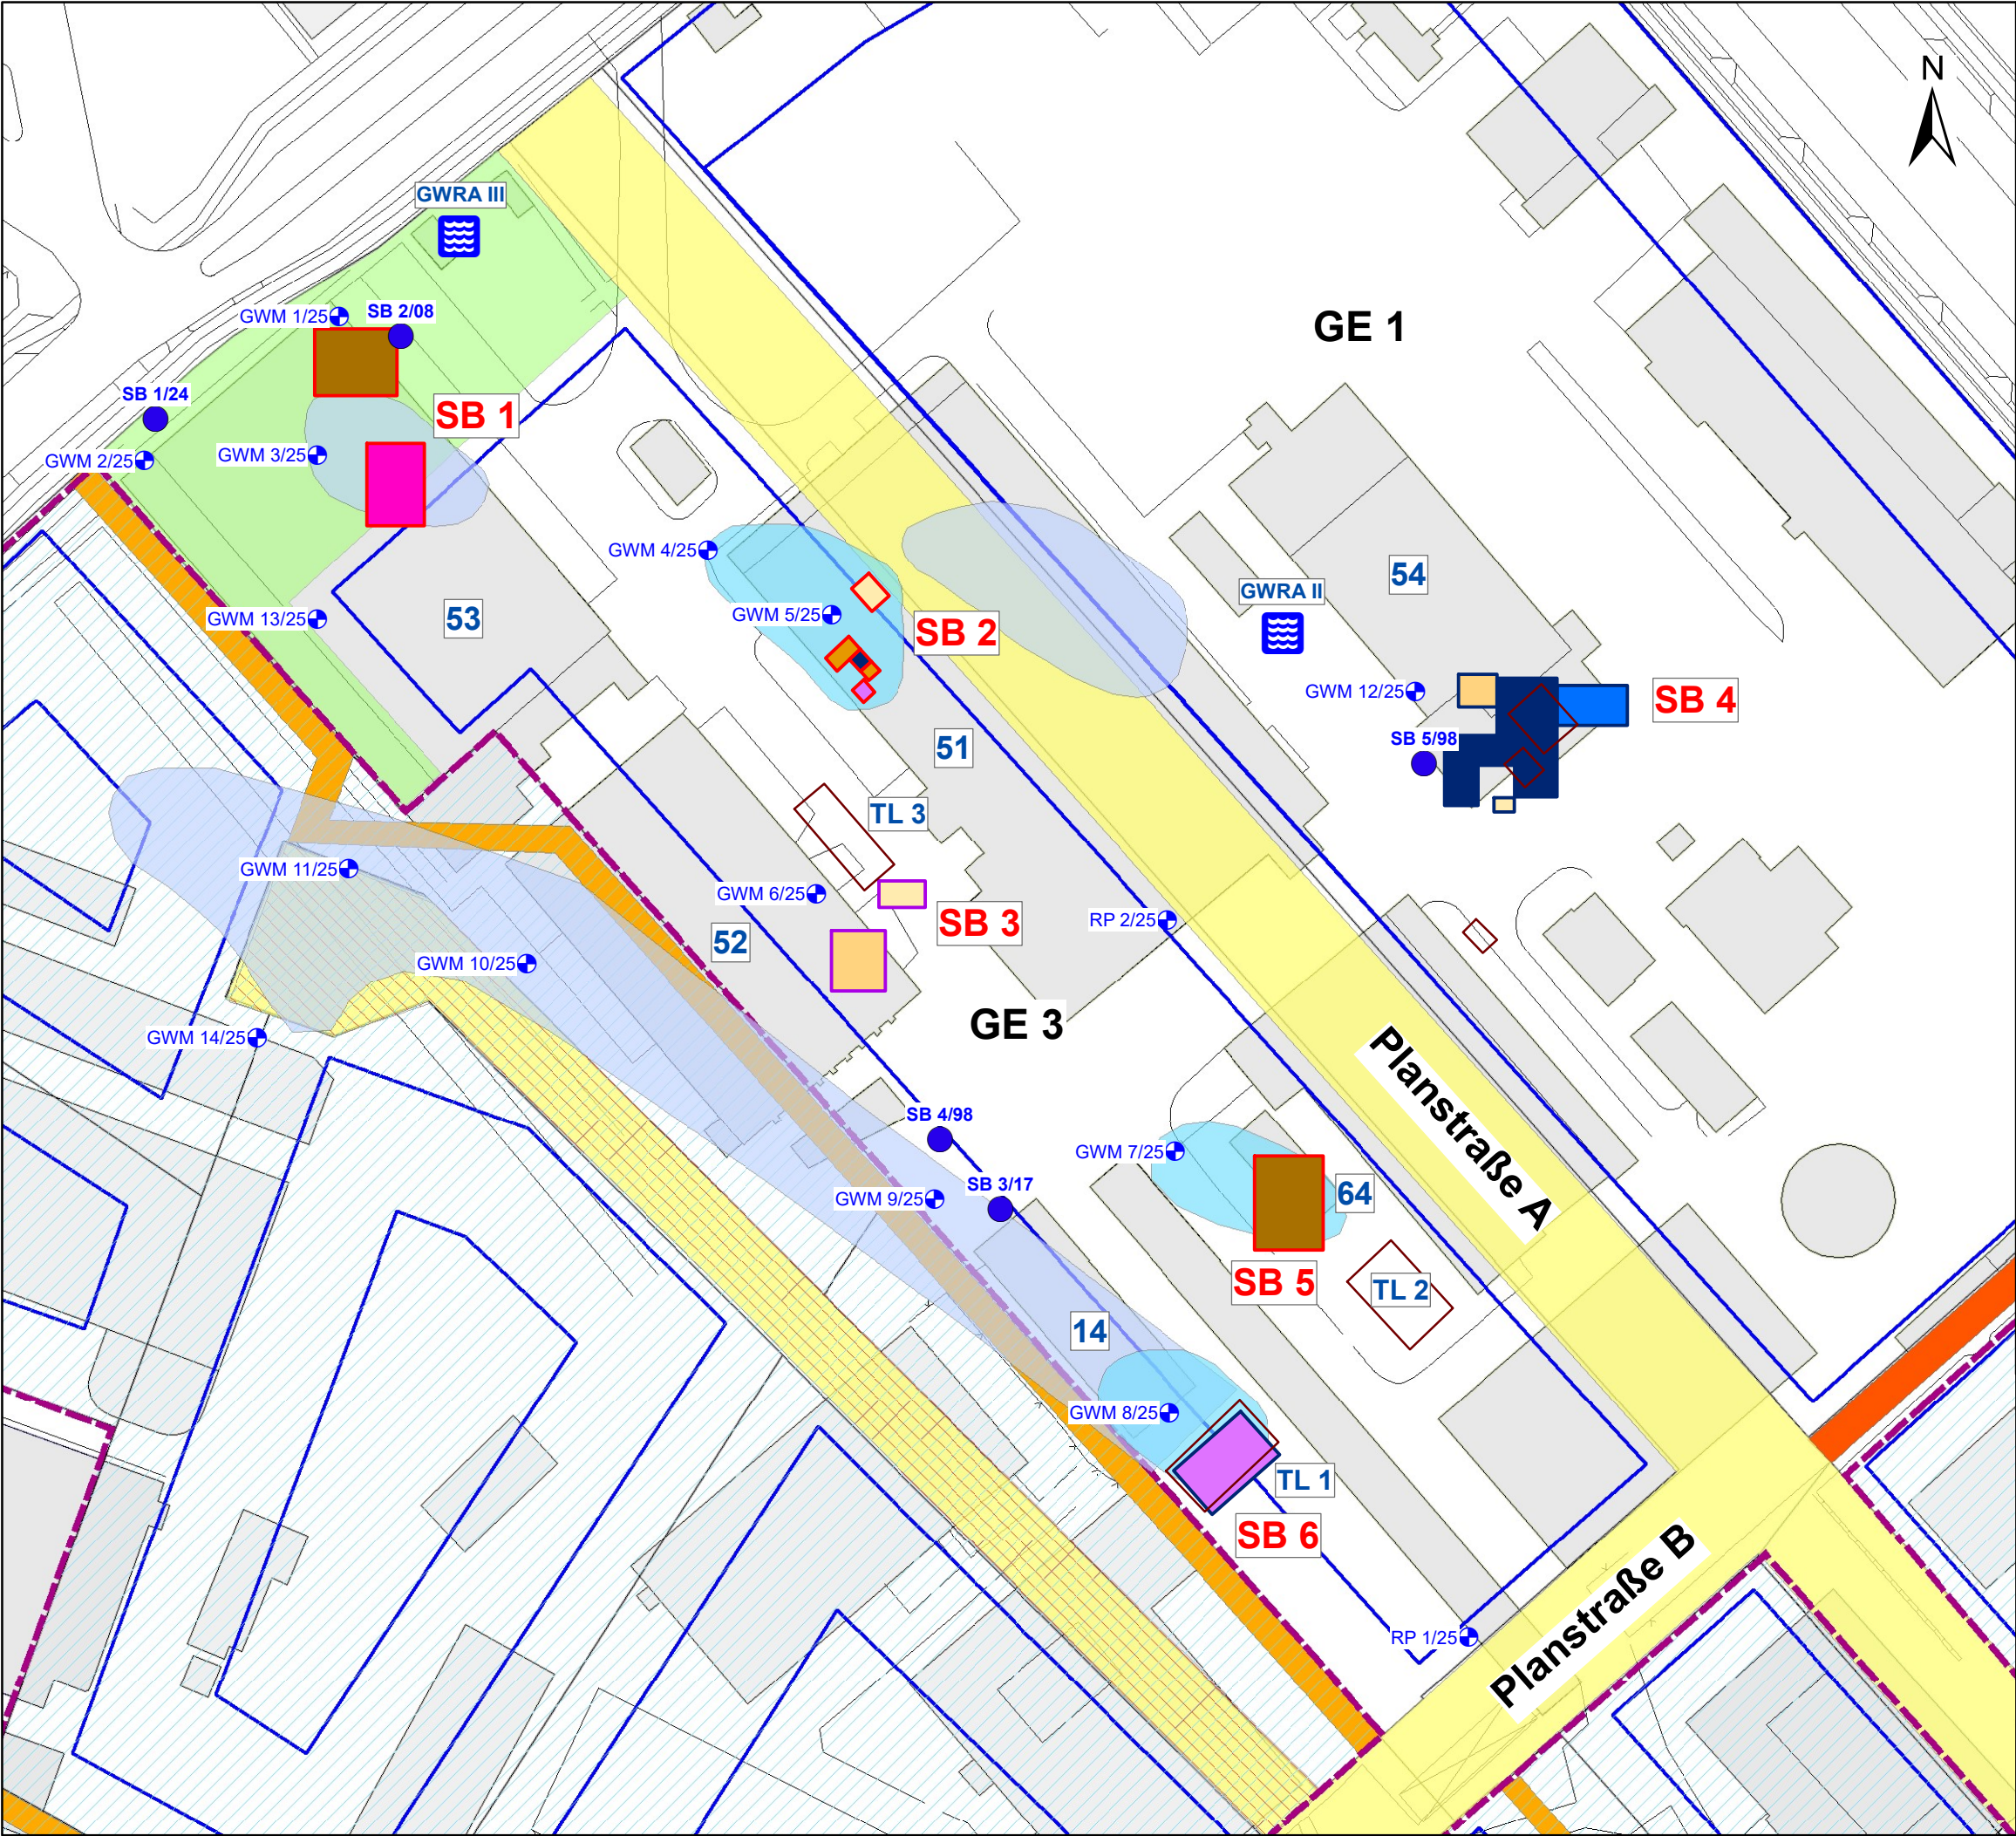

Planungsgemeinschaft
c/o envi sann GmbH, Hauptstr. 31a, 13158 Berlin

Blattgröße: A3	AG: WISTA.Plan GmbH Rudower Chaussee 19 12489 Berlin
----------------	--

Maßstab: 1:1.000	A 8809: Beräumung Areal Müller Erben A 8809-2: Planung zur Beseitigung von Bodenkontaminationen und Grundwasser- schäden
------------------	---

Übersichtslageplan Sanierungsbereiche 1 bis 6				
	Datum:	Name:	Z-Nr.:	
bearb.:	15.07.2025	Rauch/ RC		Anl 1.1
gez.:	15.07.2025	Rauch/ RC		
geänd.:	15.12.2025	Rauch/ RC		